



Ansicht Blech

Innen

Aussen

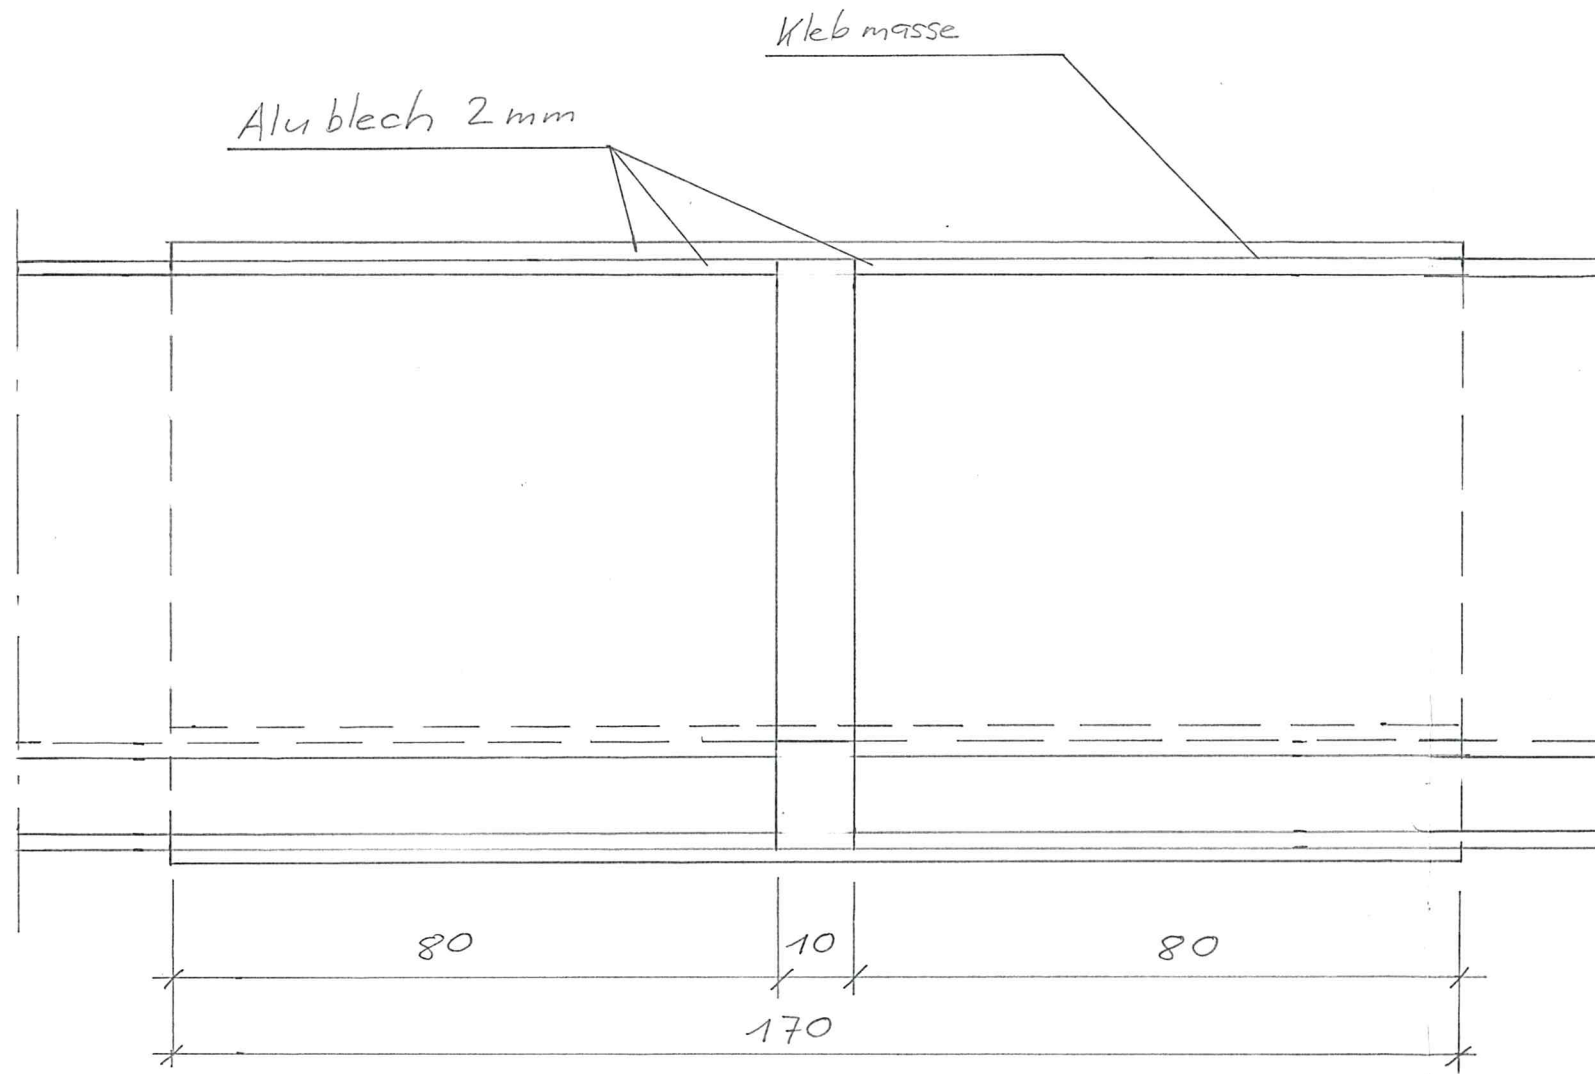

Grundriss Blech

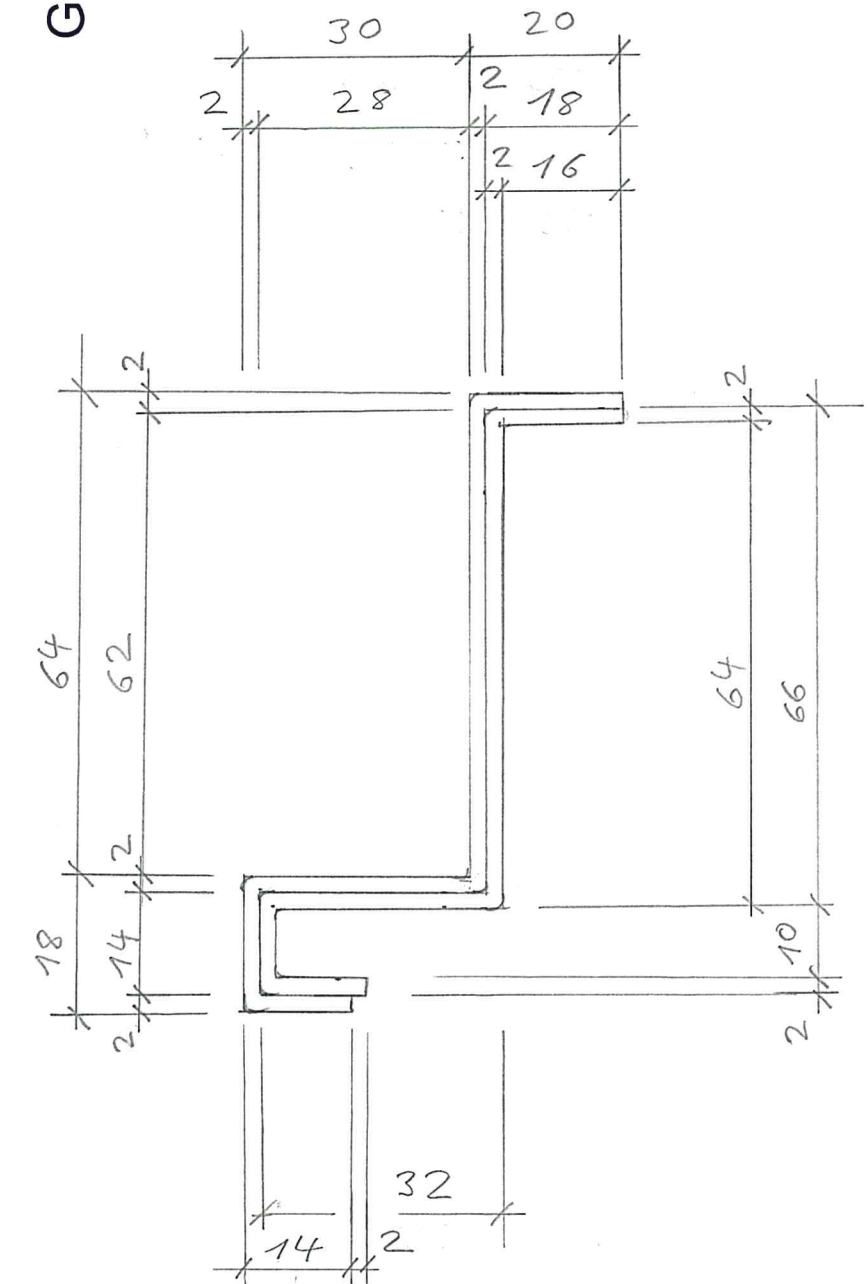

Titel: Fassadenanschluss, Stossausbildung Anschlussblech

Mst. 1:1 (A3)

Aufgabe 4

Kandidat/In: Musterlösung

Nr. 4.2

Blatt 4/4